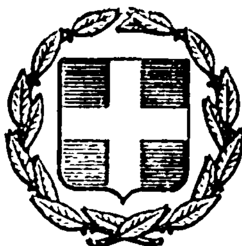


ΕΦΗΜΕΡΙΣ ΤΗΣ ΚΥΒΕΡΝΗΣΕΩΣ
ΤΗΣ ΕΛΛΗΝΙΚΗΣ ΔΗΜΟΚΡΑΤΙΑΣ

ΕΝ ΑΘΗΝΑΙΣ ΤΗ 30 ΣΕΠΤΕΜΒΡΙΟΥ 1978 | ΤΕΥΧΟΣ ΤΕΤΑΡΤΟΝ | ΑΡΙΘΜΟΣ ΦΥΛΛΟΥ 516

ΠΕΡΙΕΧΟΜΕΝΑ

ΑΠΑΛΛΟΤΡΙΩΣΕΙΣ

ΑΠΟΦΑΣΕΙΣ

ΑΝΑΚΟΙΝΩΣΕΙΣ

ΠΟΛΕΟΔΟΜΙΑ

ΑΠΟΦΑΣΕΙΣ

ΑΠΑΛΛΟΤΡΙΩΣΕΙΣ

ΑΠΟΦΑΣΕΙΣ

Ἀριθ. ΕΦ. 8366 (1)

Περὶ κηρύξεως ἀναγκαστικῆς ἀπαλλοτριώσεως ἀκινήτου διὰ τὴν διάνοιξιν τῆς ἐπαρχιακῆς ὁδοῦ Ἄρτης — Ροδαυγῆς — Γέφυρας Πλάκας, εἰς θέσιν «Βρύση» κοινότητος Ροδαυγῆς Νομοῦ Ἄρτης.

Ο ΝΟΜΑΡΧΗΣ ΑΡΤΗΣ

Ἔχοντες ὑπ' ὄψει:

1. Τὰς διατάξεις τοῦ ὑπ' ἀριθμ. 797/71 Ν.Δ. «περὶ ἀναγκαστικῶν ἀπαλλοτριώσεων».
2. Τὰς διατάξεις τοῦ ὑπ' ἀριθμ. 139/1971 Β.Δ. «περὶ ἁρμοδιότητος τῶν Νομαρχῶν» πρὸς κήρυξιν ἀναγκαστικῶν τινων ἀπαλλοτριώσεων.
3. Τὴν ὑπ' ἀριθμ. 13/8.5.78 ἀπόφασιν τοῦ Διοικητικοῦ Συμβουλίου τοῦ Νομαρχιακοῦ Ταμείου Ἄρτης, νομίμως κυρωθεῖσαν διὰ τῆς ὑπ' ἀριθμ. Τ.Υ. 3007/12.5.78 ἀποφάσεως τῆς Νομαρχίας Ἄρτης, περὶ ἀναγκαστικῆς ἀπαλλοτριώσεως τοῦ ἐν θέματι ἀκινήτου.
4. Τὰς διατάξεις τοῦ ἄρθρου 23 τοῦ ἀπὸ 23.11.1929 Διατάγματος «περὶ κωδικοποιήσεως τῶν περὶ κατασκευῆς καὶ συντηρήσεως ὁδῶν κειμένων διατάξεων ἀποφασίζομεν:

Κηρύσσομεν ἀναγκαστικῶς ἀπαλλοτριωτέαν, λόγῳ δημοσίας ὠφελείας, ἤτοι διὰ τὴν διάνοιξη τῆς ἐπαρχιακῆς ὁδοῦ Ἄρτης-Ροδαυγῆς-Γέφυρας Πλάκας, εἰς θέσιν «Βρύση», κοινότητας Ροδαυγῆς Ἄρτης, ἰδιοκτησίαν, ὑπὲρ τοῦ Δημοσίου καὶ δαπάναις τοῦ Νομαρχιακοῦ Ταμείου Ἄρτης, συνολικῆς ἐκτάσεως 2.660 μ2, ἐμφαινομένης εἰς τὸ δεόντως τεθεωρημένον κτηματολογικὸν διάγραμμα καὶ κτηματολογικὸ πίνακα τοῦ Ὑπομ/κοῦ Κων. Καραβασίλη.

Ἐκ τῆς ἀπαλλοτριουμένης ἐκτάσεως προβάλλει δικαιώματα ὁ Γεώργιος Κων. Πλαστήρας.

Ἡ παροῦσα ἀπαλλοτρίωσις κηρύσσεται ὑπὲρ τοῦ Δημοσίου καὶ Δαπάναις τοῦ Νομαρχιακοῦ Ταμείου Ἄρτης.

Ἡ παροῦσα δημοσιευθήτω διὰ τῆς Ἐφημερίδος τῆς Κυβερνήσεως.

Ἐν Ἄρτῃ τῇ 18 Σεπτεμβρίου 1978

Ὁ Νομάρχης
ΖΑΧ. ΤΖΟΥΓΚΑΡΑΚΗΣ

Ἀριθ. 13238 (2)

Περὶ ἐπικυρώσεως ἐκθέσεως καὶ διαγράμματος καθορισμοῦ οριογραμμῆς αἰγιαλοῦ καὶ παραλίας στὴ θέση «ΧΑΛΚΟΥΤΣΙ» (Ἀκροτήριο Ἀγκίστρι) Ὠρωποῦ, πρὸ ἰδιοκτησίας Συν/σμοῦ Ὑπαλ. Ὑπουργείου Γεωργίας

Ο ΝΟΜΑΡΧΗΣ ΑΤΤΙΚΗΣ
ΔΙΑΜΕΡΙΣΜΑ ΑΝΑΤΟΛΙΚΗΣ ΑΤΤΙΚΗΣ

Ἔχοντας ὑπόψη :

1. Τὶς διατάξεις τοῦ Ν.Δ. 532/1970 «περὶ συμπληρώσεως τῶν διατάξεων περὶ Διοικητικῆς Ἀποκεντρώσεως» καὶ τῶν Β.Δ. 704/70 καὶ 194/72 «περὶ μεταβιβάσεως εἰς τοὺς Νομάρχας ἁρμοδιοτήτων κ.λ.π.».

2. Τὶς διατάξεις τῶν ἄρθρ. 1, 2 καὶ 3 τοῦ Α.Ν. 2344/1940 «περὶ αἰγιαλοῦ καὶ παραλίας».

3. Τὶς διατάξεις τοῦ ἄρθρ. 5 τοῦ Α.Ν. 263/68 «περὶ τροποποιήσεως καὶ συμπληρώσεως τῶν διατάξεων» «περὶ διοικήσεως δημοσίων κτημάτων».

4. Τὴν ἀπὸ 23.5.1978 ἔκθεση τῆς ἁρμόδιας Ἐπιτροπῆς καθορισμοῦ τῶν ὁρίων τοῦ αἰγιαλοῦ καὶ παραλίας στὴν περιοχὴ «ΧΑΛΚΟΥΤΣΙ» Ὠρωποῦ Ἀττικῆς (Ἀκροτῆρι Ἀγκίστρι) καὶ τὸ σχετικὸ τοπογραφικὸ καὶ ὑψομετρικὸ διάγραμμα τῆς περιοχῆς ποὺ συνοπεύει τὴν ἀνωτέρω ἔκθεση.

5. Τὴ Φ. 187.2/462/78/25.7.1978 σύμφωνη γνωμοδότηση τοῦ Γενικοῦ Ἐπιτελείου Ναυτικοῦ, ἀποφασίζουμε :

Ἐπικυρώνουμε τὴν ἀπὸ 23.5.1978 ἔκθεση τῆς ἁρμόδιας Ἐπιτροπῆς καθορισμοῦ τῶν ὁρίων αἰγιαλοῦ παραλίας καὶ στὴν περιοχὴ «ΧΑΛΚΟΥΤΣΙ» (Ἀκρωτήριο Ἀγκίστρι) Ὠρωποῦ, καθὼς ἐπίσης καὶ τὸ τοπογραφικὸ καὶ ὑψομετρικὸ διάγραμμα ποὺ συνοδεύει τὴν ἀνωτέρω ἔκθεση, νομίμως θεωρημένα ἀπὸ τὸ Δ/ντὴ Τ.Υ. Διαμερίσματος Ἀνατολ. Ἀττικῆς σὲ κλίμακα 1 : 500.

Ἡ ἀπόφαση αὐτὴ μαζὶ μὲ τὴν ἔκθεση καὶ τὸ σχετικὸ διάγραμμα, νὰ δημοσιευθεῖ στὴν Ἐφημερίδα τῆς Κυβερνήσεως

Ἁγία Παρασκευή, 1 Σεπτεμβρίου 1978

Ὁ Ἀναπληρωτὴς Νομάρχης
ΝΙΚΗΤΑΣ Γ. ΚΩΒΑΙΟΣ

ΕΚΘΕΣΙΣ

Ἐπιτροπῆς Καθορισμοῦ Ὁρίων Αἰγιαλοῦ-Παραλίας

Ἐν Χαλκοῦτσι σήμερον τὴν 23.5.78 ἡ Ἐπιτροπὴ καθορισμοῦ ὁρίων αἰγιαλοῦ καὶ παραλίας, ἀποτελουμένη, ὡς ὁ Α.Ν. 263/22.1.68 ὁρίζει, ἐκ τῶν :

α) Ἀντιπλοιάρχου Ἀνδρέα Λογιάκη Ὑποδιευθυντοῦ τῆς Ὑδρογραφικῆς Ὑπηρεσίας Πολεμικοῦ Ναυτικοῦ, ὡς Προέδρου.

β) Ἰωάννου Γκαράνη Δ/ντοῦ Τ.Υ. Διαμ. Ἀνατ. Ἀττικῆς καὶ

γ) Χαράλαμπου Παπαντωνοπούλου Ἀναπληρωτοῦ Οἰκ. Ἐφορ. Μαραθῶνος, ἐκτελέσασα αὐτοψίαν διὰ τὸν καθορισμὸν τὸ πρῶτον οριογραμμῆς αἰγιαλοῦ καὶ παραλίας εἰς περιοχὴν Χαλκοῦτσι (Ἀκρωτῆρ. Ἀγκίστρι) Ὠρωποῦ καὶ λαβοῦσα ὑπ' ὄψιν :

α) Τὸ ὑπ' ΤΥ 4207/7.12.76 ἔγγραφον τῆς ΔΤΥ Νομαρχίας Ἀττικῆς/Διαμ. Ἀνατ. Ἀττικῆς μετὰ τῶν ἐν αὐτῷ συνημμένων τοπογραφικῶν διαγραμμάτων (δύο «2» φύλλα ὑπ' ἀριθμ. 12 καὶ 13), συνταχθέντα ὑπὸ τοῦ Τοπ. Μηχ. Φυσικοπούλου Στεφ. δεόντως θεωρημένου ὑπὸ τῆς ΔΤΥ Διαμ. Ἀνατ. Ἀττικῆς τὴν 7.12.76.

β) Τὰς διατάξεις τοῦ Α.Ν. 1540/38, ὡς ἐτροποποιήθη ὑπὸ τοῦ Α.Ν. 2344/40 καὶ τοῦ Α.Ν. 263/22.1.68, καθ' ἃς ὁ καθορισμὸς τῆς ὁριογραμμῆς αἰγιαλοῦ καὶ παραλίας ἐκτελεῖται ἐπὶ τοπογραφικοῦ καὶ ὑψομετρικοῦ διαγράμματος, χαρασσομένης ἐπ' αὐτοῦ ἐρυθρᾶς γραμμῆς διὰ τὴν ὁριογραμμὴν τοῦ αἰγιαλοῦ καὶ εἰς περίπτωσιν καθ' ἣν ἕνεκα προσχώσεων ἢ ἄλλης αἰτίας εἶναι ἐμφανὲς ὅτι καθ' ὃν χρόνον ἐκτελεῖται ὁ καθορισμός, ὁ αἰγιαλὸς εἶναι διάφορος τοῦ ἐν τῷ παρελθόντι τοιούτου κλπ.

γ) Τὰ ἐκ τῆς ἐνεργηθείσης τὴν 23.5.78 αὐτοψίας στοιχεῖα, καθ' ἃ ἡ χαραχθεῖσα ὁριογραμμὴ τοῦ αἰγιαλοῦ ἐτεκμηριώθη ἐπὶ τῶν νῦν ὑφισταμένων φυσικῶν ἰχνῶν καὶ λαμβανομένης ὑπ' ὄψιν τῆς καταστάσεως τοῦ αἰγιαλοῦ πρὸ τῶν παρανόμως γενομένων ἐπιχωματώσεων καὶ τῆς διαμορφώσεως παραλιακῆς ὁδοῦ, ἀποφασίζει :

Καθορίζει ἐπὶ τοῦ συνημμένου διαγράμματος :

α) Δι' ἐρυθρᾶς συνεχοῦς πολυγωνικῆς γραμμῆς τὴν ὁριογραμμὴν τοῦ αἰγιαλοῦ.

β) Διὰ κιτρίνης συνεχοῦς πολυγωνικῆς γραμμῆς τὴν ὁριογραμμὴν τῆς παραλίας.

Ἀναλυτικῶς :

Ἐπὶ τοῦ φύλλου διαγράμματος ὑπ' ἀριθ. 12 ἡ ὁριογραμμὴ τοῦ αἰγιαλοῦ ἀποτελεῖται ἀπὸ τὰς κορυφὰς 1, 2, 3, 4 καὶ τῆς παραλίας ἀπὸ τὰ 1, 2', 3', 4'.

Ἐπὶ τοῦ φύλλου διαγράμματος ὑπ' ἀριθ. 13 ἡ ὁριογραμμὴ τοῦ αἰγιαλοῦ ἀποτελεῖται ἀπὸ τὰς κορυφὰς 4, 5, 6, 7, 8, 9 καὶ 10 παραλίας ἀπὸ τὰς 4', 5', 6', 7', 8', 9', καὶ 10'.

Αἱ ὡς ἄνω κορυφαὶ ἐξησφαλίσθησαν διὰ συντεταγμένας κρατικοῦ δικτύου ὡς σημειοῦται ἐπὶ τῶν διαγραμμάτων.

Αἱ κορυφαὶ 1 καὶ 1' τοῦ αἰγιαλοῦ καὶ τῆς παραλίας ἀντιστοίχως συμπίπτουν μὲ τὰς 5 καὶ 5' τοῦ διενεργηθέντος τὴν 27.2.75 καθορισμοῦ αἰγιαλοῦ παραλίας εἰς παραπλεύρως περιοχὴν καὶ ἐπικυρωθέντος διὰ τῆς ὑπ' ἀριθ. 19760/19.7.75 ἀποφάσεως Νομάρχου Διαμερίσματος Ἀνατολικῆς Ἀττικῆς.

Ἐπὶ τῆς λωρίδος τῆς παραλίας δὲν ὑφίστανται κτίσματα.

Δὲν ἐχαράχθη ὁριογραμμὴ παλαιοῦ αἰγιαλοῦ καθ' ὅσον δὲν διεπιστώθη ὕπαρξις τοιούτου.

Ὁ Πρόεδρος
Ἀντιπλοίαρχος Α. ΛΟΓΙΑΚΗΣ
Ὑποδιευθυντὴς ΥΥ

Τὰ Μέλη
α. Ι. ΓΚΑΡΑΝΗΣ Δ/ντὴς Διαμ. Ἀνατ. Ἀττικῆς
β. Χ. ΠΑΠΑΝΤΩΝΟΠΟΥΛΟΣ Ἀναπληρωτὴς Οἰκ. Ἐφ. Μαραθῶνος

ΠΕΡΙΟΧΗ ΑΚΡΩΤΗΡΙΟΝ ΑΓΚΙΣΤΡΙ ΧΑΛΚΟΥΤΣΙΟΥ ΩΡΩΠΟΥ


12

	[illegible]		[illegible]	
[illegible]	[illegible]	[illegible]	[illegible]	[illegible]
[illegible]	[illegible]	[illegible]	[illegible]	[illegible]
[illegible]	[illegible]	[illegible]	[illegible]	[illegible]
[illegible]	[illegible]	[illegible]	[illegible]	[illegible]

[illegible]

ΕΥΒΟΪΚΟΣ ΚΟΛΠΟΣ

ΚΛΙΜΑΞ 1:800

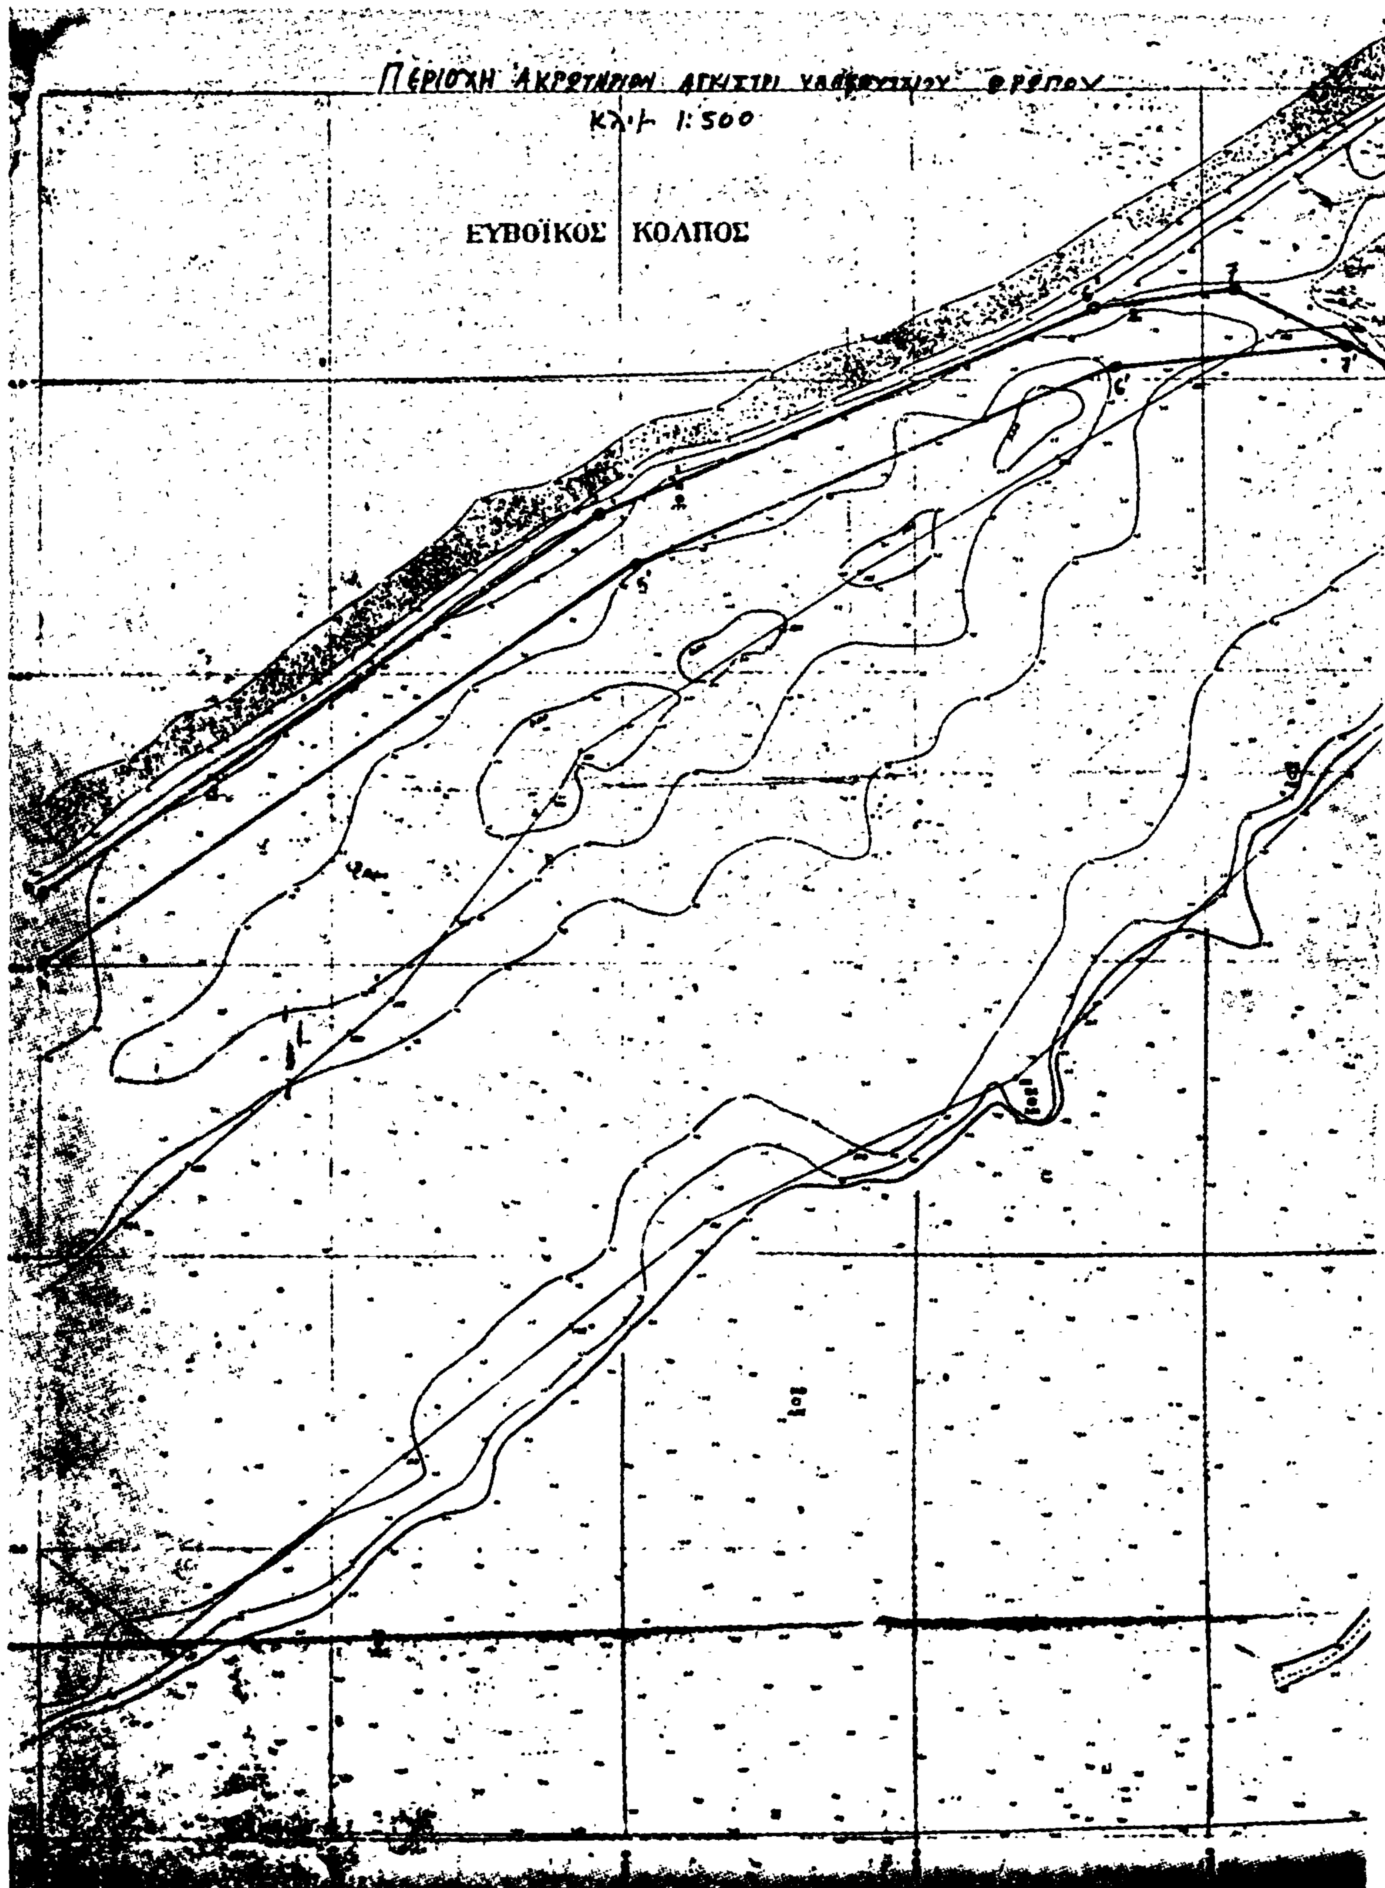
1:500
ΕΥΒΟΪΚΟΣ ΚΟΛΠΟΣ

13

ΥΠΟΜΝΗΜΑ

5, 6, 7, 8, 9, 10

Η ΕΠΙΤΡΟΠΗ

ΤΑ ΜΕΛΗ

1.

2.

Ἀριθ. 8356/Φ.276 (3)

Περὶ ἀναγκαστικῆς ἀπαλλοτριώσεως κτημάτων συνολικῆς ἐκτάσεως 6.500 μ² στὴν περιοχὴ Δαδιᾶς, Κοινότητας Δαδιᾶς Ν. Ἔβρου, γιὰ στρατιωτικὲς ἀνάγκες (ὁδοῦ Δαδιᾶς —Εὐγενικοῦ).

Ο ΝΟΜΑΡΧΗΣ ΕΒΡΟΥ

Ἔχοντας ὑπόψη τὶς διατάξεις τοῦ Ν.Δ. 797/1971 περὶ ἀναγκαστικῶν ἀπαλλοτριώσεων, ἀποφασίζουμε:

Τροποποιοῦμε τὴν Υ. 6950/4.8.1978 ἀπόφασή μας καὶ μόνο ὡς πρὸς τὸ σημεῖο τοῦ φορέα ποὺ θὰ καταβάλλει τὶς δαπάνες ἀπαλλοτριώσεως ἤτοι:

Ἡ ἀπαλλοτρίωση κηρύσσεται ὑπὲρ τοῦ Δημοσίου καὶ μὲ δαπάνη τοῦ Ταμείου Ἐθνικῆς Ἀμύνης.

Ἡ ἀπόφαση αὐτὴ νὰ δημοσιευθεῖ στὴν Ἐφημερδία τῆς Κυβερνήσεως.

Ἀθῆναι, 19 Σεπτεμβρίου 1978

Ὁ Νομάρχης
ΧΑΡ. ΛΙΝΑΡΔΟΠΟΥΛΟΣ

Ἀριθ. ΕΣ 24155 (4)

Περὶ ἀναγκαστικῆς ἀπαλλοτριώσεως ποσότητος ὕδατος 560 μ³ ἀπὸ τὴν πηγὴ Κελάρι τῆς Κοινότητας Βαθυπέδου τοῦ Ν. Ἰωαννίνων.

Ο ΝΟΜΑΡΧΗΣ ΙΩΑΝΝΙΝΩΝ

Μὲ τὴν ΕΣ 24155/11.9.1978 ἀπόφαση τοῦ Νομάρχη Ἰωαννίνων, ποὺ ἐκδόθηκε σύμφωνα μὲ τὶς διατάξεις τῶν ἄρθρων 206 καὶ 207 τοῦ Δημοτικοῦ καὶ Κοινοτικοῦ Κώδικα (Π.Δ. 933/1975), ἔπειτα ἀπὸ τὴν τήρηση τῆς νόμιμης διαδικασίας, ἐγκρίθηκαν οἱ ὅμοιες ἀριθ. 1/1978 καὶ 4/1978 τοῦ Διοικητικοῦ Συμβουλίου τοῦ Συνδέσμου Ὑδρεύσεως Δυτικῶν Τζουμέρκων περὶ ἀναγκαστικῆς ἀπαλλοτριώσεως ποσότητας 560 μ³ ὕδατος ἀπὸ τὴν πηγὴ «Κελάρι» τῆς κοινότητας Βαθυπέδου, μὲ τὸν ἀναγκαῖο γύρω ἀπ' αὐτὴ χῶρο ἐκτάσεως 1.600 μ² ἰδιοκτησίας τῆς ἐν λόγῳ κοινότητας, γιὰ τὴν ὕδρευση τῶν κοινοτήτων ποὺ ἀποτελοῦν τὸν ἀνωτέρω Σύνδεσμο.

Ἰωάννινα, 11 Σεπτεμβρίου 1978

Ὁ Νομάρχης
Λ. ΦΩΤΟΠΟΥΛΟΣ

Ἀριθ. 1509 (5)

Περὶ κηρύξεως δασικῆς ἐκτάσεως ὡς ἀναδασωτέας Νομοῦ Κορινθίας.

Ο ΝΟΜΑΡΧΗΣ ΚΟΡΙΝΘΙΑΣ

Ἔχοντας ὑπόψη:

1. Τὶς διατάξεις:

α) Τοῦ ἄρθρου 117 παρ. 3 τοῦ Συντάγματος τῆς Ἑλλάδος.

β) Τῶν ἄρθρων 188 - 205 τοῦ Ν.Δ. 86/1969 «περὶ Δασικοῦ Κώδικος».

γ) Τοῦ Ν.Δ. 532/1970 «περὶ συμπληρώσεως τῶν διατάξεων, περὶ Διοικητικῆς Ἀποκεντρώσεως καὶ τοῦ 709/70 Β.Δ.» ποὺ ἐκδόθηκε σ' ἐκτέλεση αὐτοῦ.

2. Τίς, 88854/7483/ἐγκ. 104/1.10.75, 114812/2946/ἐγκ. 154/24.12.1975, 10582/539/13.2.76 καὶ 217606/1610/13.6.1977, διευκρινιστικὲς διαταγὲς τοῦ Ὑπουργείου Γεωργίας.

3. Τὴ 2725/16.8.78 ἀναφορὰ τοῦ Δασαρχείου Κορίνθου γιὰ τὴν κήρυξη ὡς ἀναδασωτέας Δημόσιας δασικῆς ἐκτάσεως μὲ ἐμβαδὸν 43 στρεμ. στὴ θέση «Μπογδάνι» περιφέρειας κοινότητας Ἀθικίων, τῆς ὁποίας ἡ δασικὴ βλάστηση ἀπὸ πεῦκα θάμνους ἀείφυλλα - πλατύφυλλα, καταστράφηκε στὶς 3.7.78 ἀπὸ πυρκαϊά.

4. Τὴν ἀνάγκη τῆς ἀποκαταστάσεως τῆς δασικῆς βλαστήσεως ποὺ καταστράφηκε, μὲ φυσικὴ ἢ τεχνητὴ ἀναδάσωση.

5. Τὸ γεγονὸς ὅτι δὲν ὑπάρχει στὸ Νομὸ μας Φιλοδασικὴ Ἐπιτροπὴ γιὰ νὰ γνωμοδοτήση πάνω στὸ θέμα αὐτό, ἀποφασίζουμε:

Κηρύσσουμε ἀναδασωτέα γιὰ τὴν ἀποκατάσταση τῆς δασικῆς βλαστήσεως ποὺ καταστράφηκε, τὴν ἀνωτέρω Δημόσια δασικὴ μόνο ἔκταση ἐμβαδοῦ 43 στρεμ. ποὺ βρίσκεται στὴ θέση «Μπογδάνι» διοικητικῆς περιφέρειας κοινότητας Ἀθικίων καὶ ποὺ φαίνεται στὸ συνημμένο σχεδιάγραμμα, κλίμακας 1 : 2000 μὲ τὰ στοιχεῖα α - ω.

Ἡ ἔκταση αὐτὴ συνορεύει ὡς ἑξῆς:

Ἀνατολικά: Μὲ ἀγροὺς - ἐλαιῶνες καὶ δημόσιο δάσος πεύκης.

Δυτικὰ καὶ Βόρεια: Μὲ δημόσιο δάσος πεύκης.

Νότια: Μὲ ἀγροτικὸ δρόμο καὶ πέραν αὐτοῦ ἐλαιῶνες.

Ἡ ἀπόφαση αὐτὴ νὰ δημοσιευθεῖ στὴν Ἐφημερίδα τῆς Κυβερνήσεως.

Κόρινθος, 19 Αὐγούστου 1978

Ὁ Νομάρχης
ΧΡ. ΓΟΥΛΑΣ

Σχεδιάγραμμα Πραξαίας
της 3/7/78 ....
περιοχής Αθηναίων

ΚΛΙΜΑΞ 1:2.000

Δάσος ρητινευόμενο
από Δ. Παναγέα

Δάσος ρητινευόμενο
από Αριστ. Λέντιου

Αγρός

Αγρός

ΥΠΟΜΝΗΜΑ
Αγροτικοί δρόμοι
Μονοπάτια
Ρεματιά
Υπόστεγο
Πηγάδι
Εστία πυρός

Εν Κορίνθω τη 10.8.78
Ο Νομάρχης Κορινθίας

Κόρινθος 6.7.78
Ο Συντάξας

Β. Σταυρόπουλος
τεχν. Δασοπονίας

Εν Κορίνθω τη ..-8-78
Ο Νομάρχης Κορινθίας

Ἀριθ. 1476 (6)

Περὶ κηρύξεως δασικῆς ἐκτάσεως ὡς ἀναδασωτέας Νομοῦ Κορινθίας.

Ο ΝΟΜΑΡΧΗΣ ΚΟΡΙΝΘΙΑΣ

Ἔχοντας ὑπόψη :

1. Τὶς διατάξεις :

α) τοῦ ἄρθρου 117 παρ. 3 τοῦ Συντάγματος τῆς Ἑλλάδος.

β) τῶν ἄρθρων 188-205 τοῦ Ν.Δ. 86/1969 «περὶ Δασικοῦ Κώδικος».

γ) τοῦ Ν.Δ. 532/1970 «περὶ συμπληρώσεως τῶν διατάξεων, περὶ Διοικητικῆς Ἀποκεντρώσεως καὶ τοῦ 709/70 Β.Δ.» ποὺ ἐκδόθηκε σ' ἐκτέλεση αὐτοῦ.

2. Τίς, 88854/7483/ἐγκ. 104/1.10.75, 114812/2946/ἐγκ. 154/24.12.1975, 10582/539/13.2.76 καὶ 217606/1610/13.6.77, διευκρινιστικὲς διαταγὲς τοῦ Ὑπουργείου Γεωργίας.

3. Τὴν 2689/8.8.1978 ἀναφορὰ τοῦ Δασαρχείου Ξυλοκάστρου γιὰ τὴν κήρυξη ὡς ἀναδασωτέας Δημόσιας δασικῆς ἐκτάσεως ἐμβαδοῦ συνολικοῦ 21,600 στρέμμ. στὴ θέση «Τραμπάλες» περιφέρειας Κοινότητας Καρυᾶς ποὺ ἀποψιλώθηκε ἀπὸ τὴ δασικὴ βλάστηση ἀπὸ πυρκαγιὰ ποὺ ἔγινε στὶς 17.7.1978, σὲ τμήματα δύο (2).

4. Τὴν ἀνάγκη τῆς ἀποκαταστάσεως τῆς δασικῆς βλαστήσεως ποὺ καταστράφηκε, μὲ φυσικὴ ἢ τεχνητὴ ἀναδάσωση.

5. Τὸ γεγονὸς ὅτι δὲν ὑπάρχει στὸ Νομό μας φιλοδασικὴ ἐπιτροπὴ γιὰ νὰ γνωμοδοτήση πάνω στὸ θέμα αὐτό,ἀποφασίζουμε :

Κηρύσσουμε ἀναδασωτέα γιὰ τὴν ἀποκατάσταση τῆς δασικῆς βλαστήσεως ποὺ καταστράφηκε τὴν ἀνωτέρω Δημόσια δασικὴ ἔκταση συνολικοῦ ἐμβαδοῦ (21,600 στρεμ.), ποὺ βρίσκεται στὴ θέση «Τραμπάλες» διοικητικῆς περιφέρειας Κοινότητας Καρυᾶς καὶ ποὺ φαίνεται στὸ συνημμένο σχεδιάγραμμα, μὲ κλίμακα 1 : 1000 μὲ τὰ στοιχεῖα Τμῆμα Α(Α, Β, Γ, Δ, Ε, Ζ, Η, Θ, Ι, Κ, Λ, Μ, Ν, Ξ, Ο, Π, Ρ,Α) καὶ Τμῆμα Β'. (1, 2, 3, 4, 5, 6, 7, 8, 9, 10, 11 ,12, 13, 14, 15, 1).

Ἡ ἔκταση αὐτὴ συνορεύει ὡς ἑξῆς :


Τμῆμα Α'.
Ἀνατολικά : Μὲ δημόσιο δάσος
Δυτικὰ : Ὁμοίως
Βόρεια : Ὁμοίως
Νότια : Ὁμοίως

Τμῆμα Β'.
Ἀνατολικά: Μὲ δημόσιο δάσος
Δυτικά: Ὁμοίως
Βόρεια: Ὁμοίως
Νότια: Ὁμοίως

Ἡ ἀπόφαση αὐτὴ νὰ δημοσιευθεῖ στὴν Ἐφημερίδα τῆς Κυβερνήσεως

Κόρινθος , 19 Αὐγούστου 1978

Ὁ Νομάρχης
ΧΡ. ΓΟΥΛΑΣ

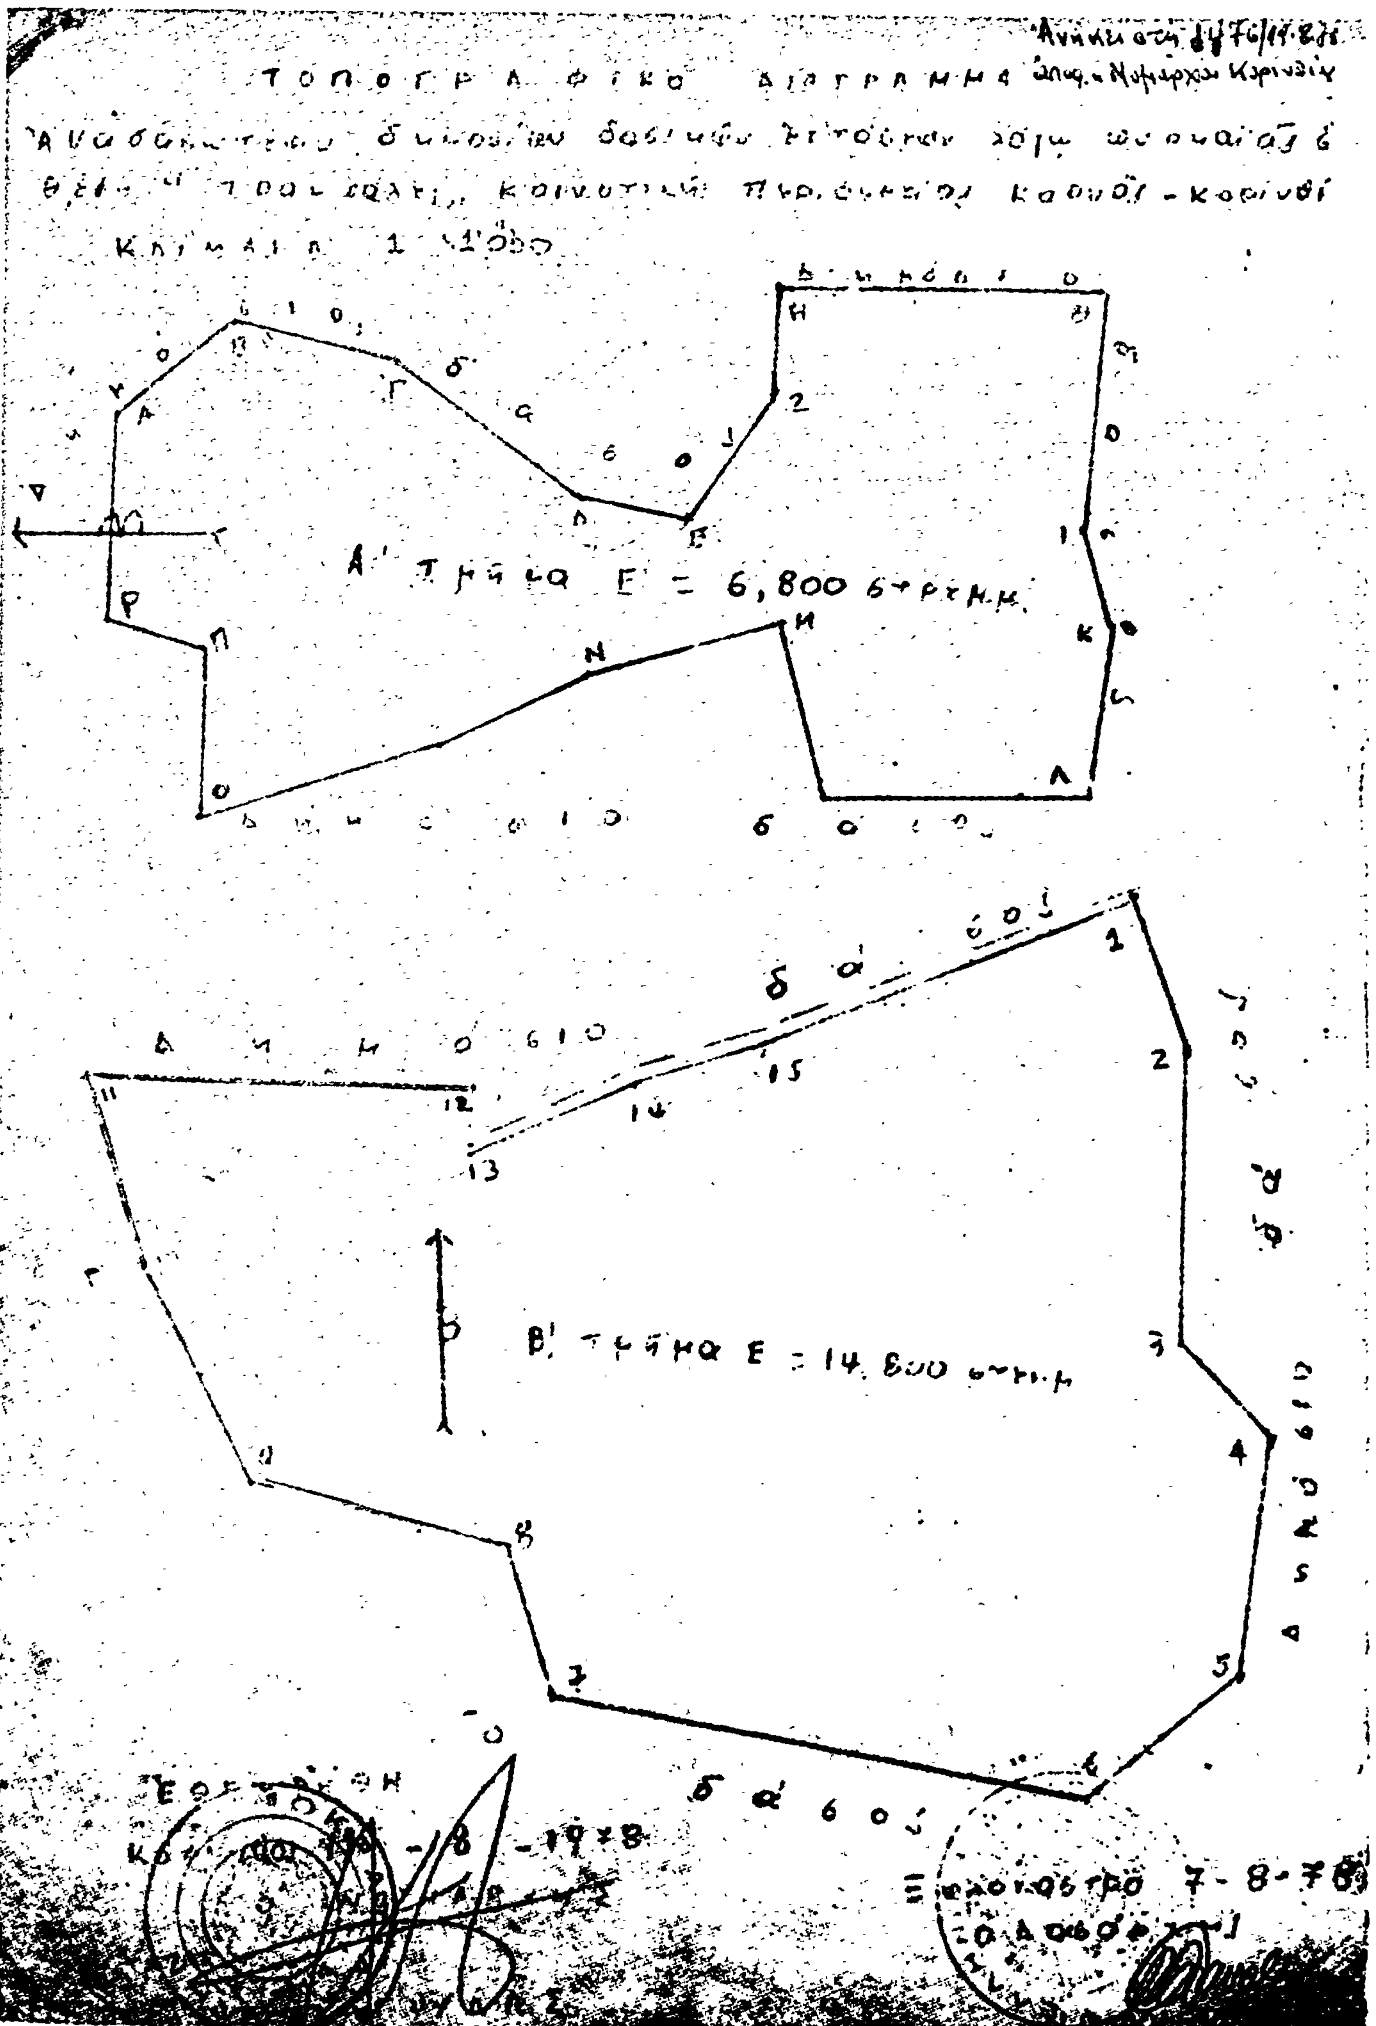
ΤΟΠΟΓΡΑΦΙΚΟ ΔΙΑΓΡΑΜΜΑ
Α' Τμήμα Ε = 6,800 στρεμ.
Β' Τμήμα Ε = 14.800 στρεμ
δάσος

Ἀριθ. 1508 (7)

Περὶ κηρύξεως δασικῆς ἐκτάσεως ὡς ἀναδασωτέας Ν. Κορινθίας

Ο ΝΟΜΑΡΧΗΣ ΚΟΡΙΝΘΙΑΣ

Ἔχοντας ὑπόψη :

1. Τὶς διατάξεις :

α) τοῦ ἄρθρου 117 παρ. 3 τοῦ Συντάγματος τῆς Ἑλλάδος

β) τῶν ἄρθρων 188-205 τοῦ Ν.Δ. 86/1969 «περὶ Δασικοῦ Κώδικος».

γ) τοῦ Ν.Δ. 532/1970 «περὶ συμπληρώσεως τῶν διατάξεων, «περὶ Διοικητικῆς Ἀποκεντρώσεως» καὶ τοῦ 709/70 Β.Δ.» ποὺ ἐκδόθηκε σ' ἐκτέλεση αὐτοῦ.

2. Τίς, 88854/7483/ἐγκ. 104/1.10.75, 114812/2946/ἐγκ. 154/24.12.1975, 10582/539/13.2.76 καὶ 217606/1610/13.6.77, διευκρινιστικὲς διαταγὲς τοῦ Ὑπουργείου Γεωργίας.

3. Τὴν 2726/16.8.1978 ἀναφορὰ τοῦ Δασαρχείου Κορίνθου γιὰ τὴν κήρυξη ὡς ἀναδασωτέας δημόσιας δασικῆς ἐκτάσεως ἐμβαδοῦ 82,100 στρεμ. στὴ θέση «Ρέμα Φεκάλι» περιφέρειας Κοινοτήτων Μπολατίου» Εὐαγγελιστρίας ποὺ ἀποψιλώθηκε ἀπὸ τὴ δασικὴ βλάστηση τῶν ἀφανῶν, θυμαριῶν κλπ. ἀπὸ πυρκαϊά ποὺ ἔγινε στὶς 27.7.1978.

4. Τὴν ἀνάγκη τῆς ἀποκαταστάσεως τῆς δασικῆς βλαστήσεως ποὺ καταστράφηκε, μὲ φυσικὴ ἢ τεχνητὴ ἀναδάσωση.

5. Τὸ γεγονὸς ὅτι δὲν ὑπάρχει στὸ Νομό μας φιλοδασικὴ ἐπιτροπὴ γιὰ νὰ γνωμοδοτήση πάνω στὸ θέμα αὐτό, ἀποφασίζουμε :

Κηρύσσουμε ἀναδασωτέα γιὰ τὴν ἀποκατάσταση τῆς δασικῆς βλαστήσεως ποὺ καταστράφηκε τὴν ἀνωτέρω Δημοσία δασικὴ μόνο ἔκταση ἐμβαδοῦ 82,100 στρεμ. , ποὺ βρίσκεται στὴ θέση «Ρέμα - Φεκάλι» διοικητικῆς περιφέρειας Κοινοτήτων Μπολατίου - Εὐαγγελιστρίας καὶ ποὺ φαίνεται στὸ συνημμένο σχεδιάγραμμα, κλίμακος 1 : 2000 μὲ τὰ στοιχεῖα Α, Β, Γ, Δ, Ε, Ζ, Η, Θ, Α.

Ἡ ἔκταση αὐτὴ συνορεύει ὡς ἐξῆς :

Ἀνατολικὰ : Μὲ ἐν μέρει δασικὴ καὶ ἐν μέρει ἀγροτικὴ ἔκταση

Δυτικά : Μὲ ἀγροτικὲς ἐκτάσεις

Βόρεια : »

Νότια : »

Ἡ ἀπόφαση αὐτὴ νὰ δημοσιευθεῖ στὴν Ἐφημερίδα τῆς Κυβερνήσεως

Κόρινθος, 19 Αὐγούστου 1978

Ὁ Νομάρχης

ΧΡ. ΓΟΥΛΑΣ

ΣΧΕΔΙΑΓΡΑΜΜΑ
ΚΑΜΕΝΗΣ ΔΑΣΙΚΗΣ ΕΚΤΑΣΕΩΣ
ΣΤΗ ΤΟΠΟΘΕΣΙΑ «ΡΕΜΑ ΦΕΚΑΛΙ»
ΚΟΙΝΟΤΗΤΩΝ ΜΠΟΛΑΤΙΟΥ - ΕΥΑΓΓΕΛΙΣΤΡΙΑΣ
Κλίμαξ 1:2000

Ανήκει στη 1506/19-8-78
Απόφ. Νομάρχου Κορινθίας

Εμβαδόν 82,10 στρεμ. δασική
17,05 -»- αγροτική
Συνολικώς 99,15

ΥΠΟΜΝΗΜΑ
Αγροτικός δρόμος
Μονοπάτι
Ρέμα Φεκάλι
Καμένη δασική έκταση
Αγροτική έκταση

31-7-1978
Ο
Συντάκτης

Καραγιάννης Παναγιώτης





'Αριθ. 1298 (8)

Περὶ κηρύξεως ὡς ἀναδασωτέας δημόσιας δασικῆς ἐκτάσεως στὴ θέση «Χουνάκια» περιφέρειας Κοινότητας Μεταξάδας 'Επαρχίας Τριφυλίας Νομοῦ Μεσσηνίας.

Ο ΝΟΜΑΡΧΗΣ ΜΕΣΣΗΝΙΑΣ

Ἔχοντας ὑπόψη :

1. Τὶς διαταγὲς τοῦ 'Υπουργείου Γεωργίας ἀριθμὸς 215696/1451/9.5.77 καὶ 204809/761/24.2.1978.

2. Τὶς δ/ξεις τοῦ ἄρθρου 117 τοῦ Συντάγματος ποὺ ἰσχύει.

3. Τὴ γνωμοδότηση τοῦ Συμβουλίου Δασῶν Νομαρχίας Μεσσηνίας ἀριθμὸς 12/6.6.1978.

4. Τὴ γνωμοδότηση τῆς Φιλοδασικῆς 'Επιτροπῆς Καλαμάτας ἀριθμὸς 3/13.6.1978.

5. Τὶς δ/ξεις τῶν ἄρθρων 188-191 τοῦ Ν.Δ. 86/69 «περὶ Δασικοῦ Κώδικος», ἀποφασίζουμε :

Κηρύσσουμε ὡς ἀναδασωτέα 0,27 στρέμματα Δημόσιας Δασικῆς ἐκτάσεως στὴ θέση «Χουνάκια» περιφέρειας Κοινότητας Μεταξάδας 'Επαρχίας Τριφυλίας Νομοῦ Μεσσηνίας, τῆς ὁποίας ἡ δασικὴ βλάστηση καταστράφηκε ἀπὸ πυρκαγιὰ ποὺ ἔγινε τὸ Σεπτέμβριο 1977. 'Η ἔκταση αὐτὴ φαίνεται στὸ τοπογραφικὸ διάγραμμα ποὺ ἔχει ἐπισυναφθεῖ μὲ κλίμακα 1 : 500 καὶ στοιχεῖα Α Β Γ Δ Ε Ζ Α καὶ ἡ ὁποία ὁρίζεται ὡς κατωτέρω :

'Ανατολικά : Δημόσια δασικὴ ἔκταση

Δυτικά : 'Ομοίως

Βόρεια : 'Ομοίως

Νότια : Χωράφι Γιαννούλας καὶ Κωνσταντίνας Στασινοπούλου

'Η ἀπόφαση αὐτὴ νὰ δημοσιευθεῖ στὴν 'Εφημερίδα τῆς Κυβερνήσεως


Καλαμάτα, 8 Αὐγούστου 1978

'Ο Νομάρχης
ΚΥΡ. ΣΤΕΦΑΝΑΚΟΣ

ΣΧΕΔΙΑΓΡΑΜΜΑ ΑΝΑΔΑΣΩΤΕΑΣ ΕΚΤΑΣΕΩΣ

Κοινότητα : Μεταξάδα
Θέση : "Χουνάμια"
Εμβαδό : 0.270 στρεμ.

ΑΒΓΔΕΖΑ : Αναδασωτέα έκταση

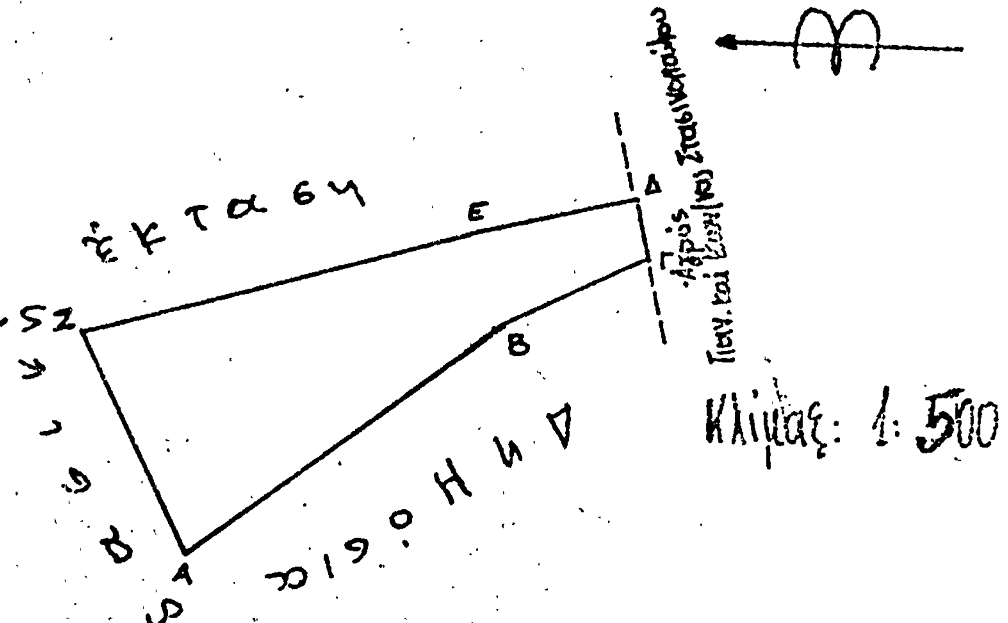

ΘΕΩΡΗΘΗΚΕ	ΘΕΩΡΗΘΗΚΕ		
Καλαμάτα -8-78	Καλαμάτα 8-8-78	Κυπαρισσία 13.7.78	Κυπαρισσία 13.7.78
Ο Νομάρχης	Ο Δ/ντής Δασών	Ο Δασάρχης Κυπαρισσίας	Ο Συντάκτης
Γεώρ. Σταθόπουλος	Παναγ. Ντρές Δασολόγος με 4ο βαθμό	Θεόδωρος Πολίτης Δασολόγος με 5ο βαθμό	Νικόλαος Λεπενιώτης Τεχνολ. Δασοπονίας με ...

'Αριθ. Δβ 12/1942 (9)

Περὶ κηρύξεως δασικῆς ἐκτάσεως ὡς ἀναδασωτέας εἰς περιοχὰς Κοινοτήτων, Νεοχωρίου, Πετρωτοῦ, Πετροπόρου καὶ Ταξιαρχῶν, περιφέρειας Δασαρχείου Τρικάλων.

Ο ΝΟΜΑΡΧΗΣ ΤΡΙΚΑΛΩΝ

Ἔχοντες ὑπ' ὄψει :

1. Τὰς διατάξεις τοῦ ἄρθρου 117 παράγρ. 3 τοῦ Συντάγματος τῆς Ἑλλάδος κατὰ τὰς ὁποίας, Δημόσια ἢ ἰδιωτικὰ Δάση ἢ δασικαὶ ἐκτάσεις καταστραφεῖσαι ἢ καταστρεφόμεναι ἐκ πυρκαϊᾶς ἢ ἄλλως πως ἀποψιλωθεῖσαι ἢ ἀποψιλούμεναι δὲν ἀποβάλλουν ἐκ τοῦ λόγου τούτου τὸν ὃν ἐκέκηντο πρὸ τῆς καταστροφῆς των χαρακτῆρα καὶ κηρύσσονται ὑποχρεωτικῶς ἀναδασωτέαι.

2. Τὰς διατάξεις τῶν ἄρθρων 188 καὶ 191 τοῦ Ν.Δ. 86/1969 «περὶ Δασικοῦ Κώδικος.

3. Τὰς διατάξεις τοῦ Ν. 3200/1955 «περὶ Διοικητικῆς Ἀποκεντρώσεως ἐν συνδυασμῷ καὶ πρὸς τὰς διατάξεις τοῦ Ν.Δ. 532/1970 «περὶ συμπληρώσεως τῶν διατάξεων περὶ Διοικητικῆς Ἀποκεντρώσεως», ὡς καὶ τὰ Β.Δ. 709/1970 καὶ 192/1972 «περὶ καθορισμοῦ ἁρμοδιοτήτων κ.λ.π.»

4. Τὰς ὑπ' ἀριθμ. 88854/7483/ἐγκ. 104/1.10.1975, 114812/2946/ἐγκ. 154/24.12.1975, 10582/539/13.2.1976, 215696/1415/9.5.1977 σχετικὰς γενικὰς διαταγὰς τοῦ Ὑπουργείου Γεωργίας περὶ τοῦ ἐν θέματι ἀντικειμένου.

5. Τὴν ὑπ' ἀριθμ. 4272/15 Ἰουλίου 1978 ἀναφορὰν τοῦ Δασαρχείου Τρικάλων διὰ τῆς ὁποίας προτείνεται ἡ κήρυξις ὡς ἀναδασωτέας τῆς δασικῆς ἐκτάσεως ἐκ 2.588 στρεμμάτων λόγῳ πυρκαϊᾶς, ἥτις ἔλαβε χώραν κατὰ τὸν μῆνα Ἰούλιον τοῦ τρέχοντος ἔτους καὶ ἡ ὁποία ἐμπίπτει ἐντὸς τῶν περιοχῶν τῶν Κοινοτήτων Νεοχωρίου, Πετρωτοῦ Πετροπόρου καὶ Ταξιαρχῶν ὡς καὶ τὸ ὑπ' ἀριθμ. 7/4.8.1978 πρακτικὸν τοῦ Συμβουλίου Δασῶν τοῦ Νομοῦ Τρικάλων (Γνωμάτευσις 11), ἀποφασίζομεν :

Κηρύσσομεν, ὡς ἀναδασωτέαν, τὴν δασικὴν ἔκτασιν 2.588 στρεμμάτων εἰς γενικὰς θέσεις, «Πάτωμα» «Κληματσίδα», «Παλαιογαρδίκι», «Ἀλατσιά», κλπ. τῶν Κοινοτικῶν περιοχῶν Νεοχωρίου, Πετρωτοῦ, Πετροπόρου καὶ Ταξιαρχῶν, ἡ ὁποία ἀπετεφρώθη κατὰ τὸν μῆνα Ἰούλιον τοῦ τρέχοντος ἔτους καὶ ὡς αὐτὴ εἰδικώτερον ἐμφαίνεται εἰς τὸ σχετικὸν τοπογραφικὸν διάγραμμα τοῦ Δασαρχείου Τρικάλων καὶ ὑπὸ στοιχεῖα Α Β Γ Δ Ε Ζ Η Θ, Ι Κ Λ Α, μὲ σκοπὸν ἀποκαταστάσεως δάσους φυσικῶς ἢ τεχνητῶς.

Ἡ παροῦσα δημοσιευθήτω διὰ τῆς Ἐφημερίδος τῆς Κυβερνήσεως

Ἐν Τρικάλοις τῇ 8 Αὐγούστου 1978

Ὁ Νομάρχης
Γ. ΧΑΡΑΛΑΜΠΟΠΟΥΛΟΣ

ΤΟΠΟΓΡΑΦΙΚΟ ΔΙΑΓΡΑΜΜΑ
ΕΚΤΑΣΕΩΣ ΠΟΥ ΠΡΟΚΕΙΤΑΙ ΝΑ ΚΗΡΥΧΘΕΙ ΑΝΑΔΑΣΩΤΕΑ
ΣΤΙΣ ΠΕΡΙΟΧΕΣ ΚΟΙΝΟΤΗΤΩΝ ΝΕΟΧΩΡΙΟΥ-ΠΕΤΡΩΤΟΥ-ΠΕΤΡΟΧΩΡΙΟΥ-ΤΑΞΙΑΡΧΩΝ

Κλίμαξ 1:20.000


ΚΟΙΝΟΤΗΣ ΝΕΟΧΩΡΙΟΥ

ΚΟΙΝΟΤΗΣ ΠΕΤΡΟΧΩΡΙΟΥ

ΚΟΙΝΟΤΗΣ ΠΕΤΡΩΤΟΥ

ΚΟΙΝΟΤΗΣ ΤΑΞΙΑΡΧΩΝ

600

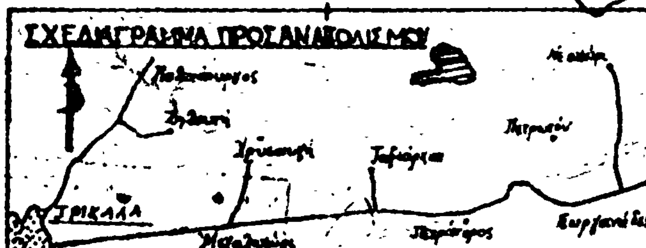

ΥΠΟΜΝΗΜΑ

—·—·— Όρια έκτάσεως πού πρόκειται νά κηρυχθεί άναδασωτέα

— — — Όρια Κοινοτήτων

Ανήκει στην άριθμ. απόφαση Τρίκαλα 8-XI-1978 Ο Νομάρχης Τρικάλων Γ. ΧΑΡΑΛΑΜΠΟΠΟΥΛΟΣ	ΘΕΩΡΗΘΗΚΕ Τρίκαλα 8-8-1978 Ο Δ/ντής Δασών Ν.Τ. ΑΘ. ΚΟΥΖΩΝΗΣ	Ο Συντάκτης Δασολόγος ΧΡ. ΟΙΚΟΝΟΜΟΥ

ΑΝΑΚΟΙΝΩΣΕΙΣ

(10)

Περὶ εἰδοποιήσεως τῆς γενομένης παρακαταθέσεως ἀποζημιώσεως ἀπαλλοτριωθέντων ἀγροτικῶν ἀκινήτων ἐν ταῖς ἀγροτικαῖς περιοχαῖς Κομοτηνῆς καὶ Ἀσωμάτων Ν. Ροδόπης.

Τὸ ἐν Κομοτηνῇ ἑδρεῦον Ν.Π.Δ.Δ. ὑπὸ τὴν ἐπωνυμίαν «ΔΗΜΟΚΡΙΤΕΙΟΝ ΠΑΝΕΠΙΣΤΗΜΙΟΝ ΘΡΑΚΗΣ» νομίμως ἐκπροσωπούμενον ὑπὸ τοῦ Πρυτάνεως αὐτοῦ Καθηγητοῦ Λεωνίδα Κουρμέτσου, κατέθηκεν τὴν 11.8.1978 εἰς τὴν Κεντρικὴν Ὑπηρεσίαν Ἀθηνῶν τοῦ Ταμείου Παρακαταθηκῶν καὶ Δανείων (ὁδὸς Ἀκαδημίας ἀριθ. 40), ἐκδοθέντος εἰς πίστωσιν τῆς γενομένης παρακαταθέσεως τοῦ ὑπ' ἀριθ. 503218 Γραμματίου Συστάσεως Παρακαταθήκης, τὸ ποσὸν τῶν δραχ. ἑβδομήκοντα τεσσάρων ἑκατομμυρίων (74.000.000) ὑπὲρ τῶν εἰς κεχωρισμένον πίνακα ὀνομαστικῶς ἀναγραφομένων φαινομένων ἰδιοκτητῶν τῶν ἐν αὐτῷ πίνακι κατ' ἀριθμόν, ἔκτασιν καὶ μετὰ τῶν ἐπ' αὐτῶν συστατικῶν καὶ παρακολουθημάτων ὡς καὶ ἀξίαν ὡσαύτως ἀναγραφομένων ἀγροτεμαχίων κειμένων ἐν ταῖς προαναφερθήσεσι περιοχαῖς ἀπαλλοτριωθέντων ἀναγκαστικῶς ὑπὲρ καὶ δαπάναις τοῦ Δημοκριτείου Πανεπιστημίου Θράκης διὰ τῆς ὑπ' ἀριθ. Π. 10651/6778 τῆς 13.12.1977 κοινῆς ἀποφάσεως τῶν Ὑπουργῶν Οἰκονομικῶν καὶ Ἐθνικῆς Παιδείας καὶ Θρησκευμάτων καὶ δημοσιευθείσης εἰς τὸ ὑπ' ἀριθ. 555 τ. Δ' τῆς Ἐφημερίδος τῆς Κυβερνήσεως τὴν 21.12.1977, καὶ δὴ τὰ ἐν τῷ πίνακι ποσὰ ὡς καταβλητέα πρὸς δὲ καὶ κατατεθεῖσαν ἁρμοδίως τε καὶ συννόμως προσωρινὴν ἀποζημίωσιν καθορισθεῖσαν διὰ τῆς ὑπ' ἀριθ. 49/1978 ἀποφάσεως τοῦ Μονομελοῦς Πρωτοδικείου Ροδόπης κατὰ τὰς εἰδικωτέρας ἐν αὐτῇ τῇ ἀποφάσει σημειουμένας τιμὰς καὶ ἀποδοτέας συμφώνως τῷ νόμῳ τοῖς ἀναγνωρισθησομένοις διὰ δικαστικῆς ἀποφάσεως δικαιούχοις.

Τὸ ἐκδοθὲν ὑπ' ἀριθ. 503218 τῆς 11.8.1978 ὑπὸ τῆς Κεντρικῆς Ὑπηρεσίας Ἀθηνῶν τοῦ Ταμείου Παρακαταθηκῶν καὶ Δανείων Γραμμάτιον Συστάσεως Παρακαταθήκης ἐκρατήθη παρ' αὐτῷ, τοῦ Ταμείου παραγγελθέντος ἵνα τοῦτο καὶ μετ' ἔλεγχον τῶν στοιχείων τοῦ οἰκείου τῆς παρακαταθέσεως φακέλλου διαβιβάσῃ τοῦτο τῷ Γραφείῳ Κομοτηνῆς ἐν τῇ περιφερείᾳ τοῦ ὁποίου τὸ μέγιστον τῶν εἰκαζομένων δικαιούχων διαμένει.

Πρὸς γνῶσιν παντὸς δικαιούχου καὶ διὰ τὰς νομίμους συνεπείας, δημοσιευθήτω νομίμως ἡ παροῦσα ἐν τῷ τετάρτῳ τεύχει τῆς Ἐφημερίδος τῆς Κυβερνήσεως.

Ἐν Κομοτηνῇ τῇ 20 Σεπτεμβρίου 1978

Ὁ Πληρεξούσιος τοῦ Δημοκριτείου Πανεπιστημίου Θράκης — Δικηγόρος

ΕΥΑΓΓΕΛΟΣ Α. ΜΠΕΡΤΙΝΟΥΔΗΣ

(Ἀριθ. τρ. Α' Δημ. Ταμ. Ἀθ. 43596/78 τῆς 27.9.1978)

ΠΟΛΕΟΔΟΜΙΑ

ΑΠΟΦΑΣΕΙΣ

(11)

Περὶ εἰδοποιήσεως γενομένης παρακαταθέσεως ἀποζημιώσεως διὰ προσκύρωσιν οἰκοπέδου, κειμένου ἐν Δράμᾳ καὶ εἰς τέρμα τῆς ὁδοῦ Ἐθνικῆς Ἀμύνης, παρὰ τὸν σιδηροδρομικὸν σταθμόν, καὶ ἐντὸς τοῦ ὑπ' ἀριθμὸν 542 οἰκοδομικοῦ τετραγώνου.

Συμφώνως τῷ Νόμῳ, φέρεται εἰς γνῶσιν τῶν κεκτημένων ἢ ἀξιούντων δικαιώματα κυριότητος, τῶν τυχόν, ἐπὶ τοῦ ἀκινήτου τούτου, ἐγγεγραμμένων ἐνυποθήκων δανειστῶν ἢ τρίτων ἐν γένει διεκδικητῶν, ἐπὶ ἀκινήτου προσκυρουμένου ἐκ τῆς ἐφαρμογῆς τοῦ ἐγκεκριμένου σχεδίου πόλεως Δράμας πρὸς διάνοιξιν τῆς ὁδοῦ Ἐθνικῆς Ἀμύνης καὶ τῆς νοτιοανατολικῆς γωνίας τοῦ 542 οἰκοδομικοῦ τετραγώνου, διὰ τῆς ὑπ ἀριθ. 21/1977 πράξεως προσκυρώσεως καὶ ἀναλογισμοῦ τῆς Διευθύνσεως Τεχνικῶν Ὑπηρεσιῶν Ν. Δράμας, ὅτι, ἡ καθορισθεῖσα ἀποζημίωσις διὰ προσωρινῆς τιμῆς μονάδος, δυνάμει τῆς ὑπ' ἀριθ. 34/1978 ἀποφάσεως τοῦ Μονομελοῦς Πρωτοδικείου Δράμας, κατετέθη παρὰ τῶν 1) Μιλτιάδου Σιμοπούλου τοῦ Νικολάου καὶ 2) Κυριακῆς χήρας Θεοδώρου Σιμοπούλου, τὸ γένος Ἀθανασίου Μπρούσα, δι' ἑαυτὴν καὶ ὡς νομίμου ἐπιτρόπου τῶν ἀνηλίκων ὀρφανῶν πατρὸς τέκνων της α) Νικολάου Θεοδώρου Σιμοπούλου καὶ β) Ἀθανασίου Θεοδώρου Σιμοπούλου, ἁπάντων κατοίκων Δράμας, εἰς τὸ Ταμεῖον Παρακαταθηκῶν καὶ Δανείων (Γραφεῖον Δράμας) ὑπὲρ τῆς ἐν Ἀθήναις ἑδρευούσης Δημοσίας Ἐπιχειρήσεως ὑπὸ τὴν ἐπωνυμίαν «Ὀργανισμὸς Σιδηροδρόμων Ἑλλάδος» Ο.Σ.Ε. λειτουργοῦντος ὡς Ἀνωνύμου Ἑταιρείας δραχμαὶ 329604, ὡς ἐμφαινομένου ἰδιοκτήτου τῆς ὑπ' ἀριθ. 3 ἰδιοκτησίας ἐν τῇ ὑπ' ἀριθ. 21/1977 πράξει προσκυρώσεως καὶ ἀναλογισμοῦ τῆς Διευθύνσεως Τεχνικῶν Ὑπηρεσιῶν Ν. Δράμας ἥτις προσκυροῦται διὰ τῆς ὡς ἄνω πράξεως ὑπὲρ τῆς ἐν αὐτῇ ἀναγραφομένης ὑπ' ἀριθ. 2 ἰδιοκτησίας, Μιλτιάδης Σιμόπουλος κλπ. Περὶ τῆς καταθέσεως ταύτης ἐξεδόθη τὸ ὑπ' ἀριθ 14845/25.8.1978 γραμμάτιον συστάσεως παρακαταθήκης τοῦ Ταμείου Παρακαταθηκῶν καὶ Δανείων (Γραφεῖον Δράμας) ἐκ δραχμῶν 329604, ὅπερ κατετέθη παρὰ τῷ συμβολαιογράφῳ Δράμας Παύλῳ Παυλίδῃ, συνταχθείσης πρὸς τούτῳ τῆς ὑπ' ἀριθ. 46803/28.8.1978 πράξεως καταθέσεως αὐτοῦ.

Ἐν Δράμᾳ τῇ 4 Σεπτεμβρίου 1978

Ὁ Πληρεξούσιος Δικηγόρος

ΠΡΟΔΡΟΜΟΣ Κ. ΠΑΠΑΪΩΑΝΝΟΥ

(Ἀριθ. τριπλ. Δημοσίου Ταμείου Δράμας 62145/78)

ΑΠΟ ΤΟ ΕΘΝΙΚΟ ΤΥΠΟΓΡΑΦΕΙΟ